ÚZEMNÍ PLÁN BYSTROVANY

I.3a ZÁSOBOVÁNÍ VODOU 1:5000

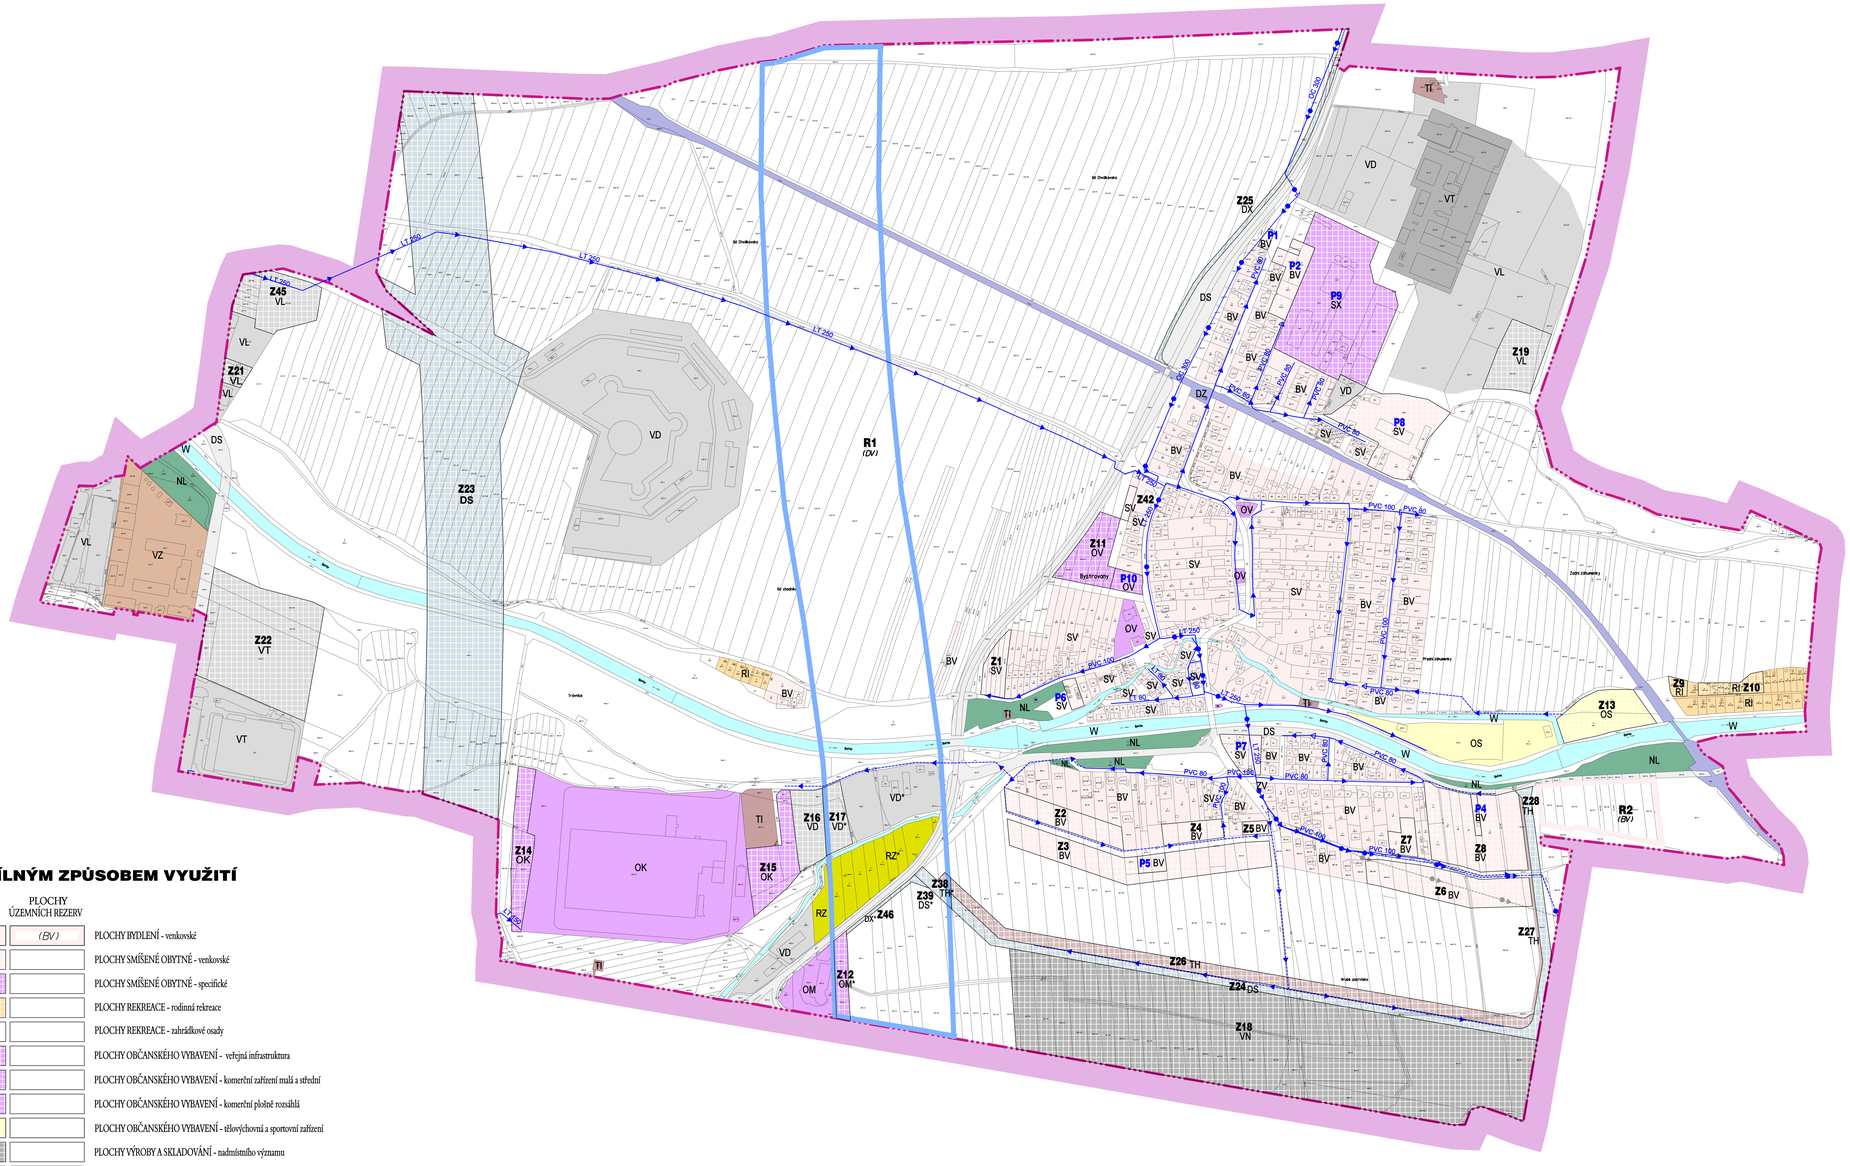

PLOCHY S ROZDÍLNÝM ZPŮSOBEM VYUŽITÍ

PLOCHY STABILIZOVANÉ	PLOCHY ZMĚN	PLOCHY ÚZEMNÍCH REZERV	
BV	BV	(BV)	PLOCHY BYDLENÍ - venkovské
SV	SV		PLOCHY SMÍŠENÉ OBYTNÉ - venkovské
	SX		PLOCHY SMÍŠENÉ OBYTNÉ - specifické
RI	RI		PLOCHY REKREACE - rodinná rekreace
RZ, RZ*			PLOCHY REKREACE - zahrádkové osady
OV	OV		PLOCHY OBČANSKÉHO VYBAVENÍ - veřejná infrastruktura
OM	OM*		PLOCHY OBČANSKÉHO VYBAVENÍ - komerční zařízení malá a střední
OK	OK		PLOCHY OBČANSKÉHO VYBAVENÍ - komerční plošně rozsáhlá
OS	OS		PLOCHY OBČANSKÉHO VYBAVENÍ - tělovýchovná a sportovní zařízení
	VN		PLOCHY VÝROBY A SKLADOVÁNÍ - nadmístního významu
VT	VT		PLOCHY VÝROBY A SKLADOVÁNÍ - těžký průmysl
VL	VL		PLOCHY VÝROBY A SKLADOVÁNÍ - lehký průmysl
VD, VD*	VD, VD*		PLOCHY VÝROBY A SKLADOVÁNÍ - drobná a řemeslná výroba
VZ			PLOCHY VÝROBY A SKLADOVÁNÍ - zemědělská výroba
TI			PLOCHY TECHNICKÉ INFRASTRUKTURY - inženýrské sítě
	TH, TH*		PLOCHY TECHNICKÉ INFRASTRUKTURY - protihluková opatření
DS	DS,DS*		PLOCHY DOPRAVNÍ INFRASTRUKTURY - silniční
DZ			PLOCHY DOPRAVNÍ INFRASTRUKTURY - železniční
	DX, DX*		PLOCHY DOPRAVNÍ INFRASTRUKTURY - cyklostezka
		(DV)	PLOCHY DOPRAVNÍ INFRASTRUKTURY - vodní
W			PLOCHY VODNÍ A VODOHOSPODÁŘSKÉ
NL			PLOCHY LESNÍ

LEGENDA

- HRANICE ŘEŠENÉHO ÚZEMÍ
- HRANICE KATASTRÁLNÍHO ÚZEMÍ

ZÁSOBOVÁNÍ VODOU

STAV	NÁVRH	
		VODOVODNÍ PŘIVADĚČ
		VODOVODNÍ PŘIVADĚČ RUŠENÝ
		VODOVODNÍ ŘAD

ZÁZNAM O ÚČINNOSTI ÚZEMNÍHO PLÁNU BYSTROVANY

Správní orgán, který Územní plán Bystrovany vydal: Zastupitelstvo obce Bystrovany	Pořizovatel: Magistrát města Olomouce, odbor dopravy a územního rozvoje
Datum nabytí účinnosti: Datum nabytí účinnosti:	Jméno, příjmení a funkce oprávněné osoby pořizovatele: Ing. Marek Černý, vedoucí odboru dopravy a územního rozvoje

(otisk úředního razítka)

0 100 200 300 400 500m

ÚZEMNÍ PLÁN BYSTROVANY

I.3a ZÁSOBOVÁNÍ VODOU

VEDOUCÍ PROJEKTANT: ING. ARCH. EVA TEMPÍROVÁ
VODNÍ HOSPODÁŘSTVÍ: ING. JAN ROZSÍVAL
ZÁSOBOVÁNÍ PLYNEM: ING. ALEŠ HRAZDÍLA
ENERGETIKA „SPOJE : ING. ZDENĚK ROZSYPAL
OCHRANA PŘÍRODY: ING. HANA TOMAŠTÍKOVÁ

AURatelier
Dolní hejčínská 31
779 00 OLOMOUC
auratelier@seznam.cz
585 754 996, 605 776 748

DATUM: 04/2021
MĚŘÍTKO: 1 : 5 000
Č. PARE