ÚZEMNÍ PLÁN BYSTROVANY

II.1 KOORDINAČNÍ VÝKRES 1:5000

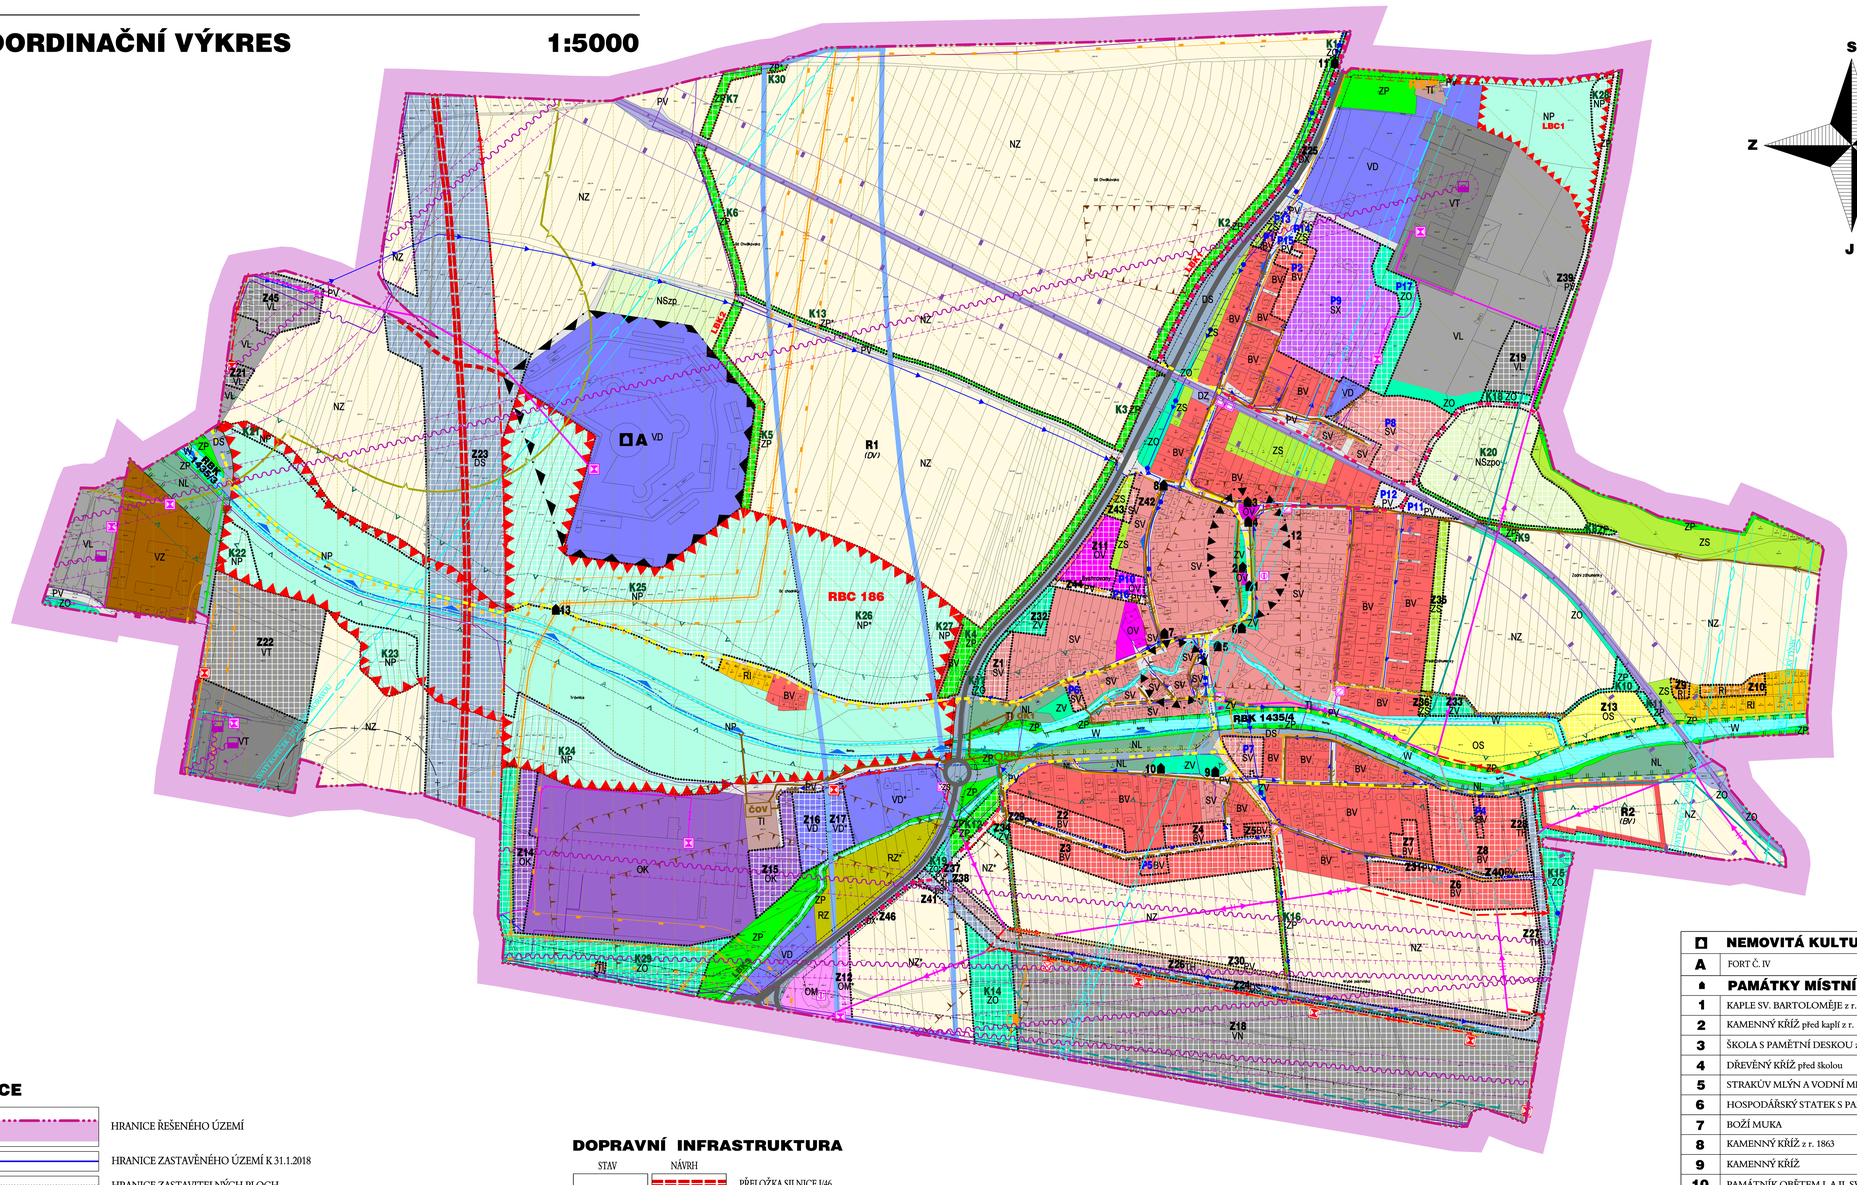

HRANICE

- HRANICE ŘEŠENÉHO ÚZEMÍ
- HRANICE ZASTAVĚNÉHO ÚZEMÍ K 31.1.2018
- Z.. HRANICE ZASTAVITELNÝCH PLOCH
- P.. HRANICE PLOCH PŘESTAVBY
- K.. HRANICE PLOCH ZMĚN V KRAJINĚ

PLOCHY S ROZDÍLNÝM ZPŮSOBEM VYUŽITÍ

PLOCHY STABILIZOVANÉ	PLOCHY ZMĚN	PLOCHY ÚZEMNÍCH REZERV	
BV	BV	(BV)	PLOCHY BYDLENÍ - venkovské
SV	SV		PLOCHY SMÍŠENÉ OBYTNÉ - venkovské
	SX		PLOCHY SMÍŠENÉ OBYTNÉ - specifické
RI	RI		PLOCHY REKREACE - rodinná rekreace
RZ, RZ*			PLOCHY REKREACE - zahrádkové osady
OV	OV		PLOCHY OBČANSKÉHO VYBAVENÍ - veřejná infrastruktura
OM	OM*		PLOCHY OBČANSKÉHO VYBAVENÍ - komerční zařízení malá a střední
OK	OK		PLOCHY OBČANSKÉHO VYBAVENÍ - komerční zařízení plošně rozsáhlá
OS	OS		PLOCHY OBČANSKÉHO VYBAVENÍ - tělovýchovná a sportovní zařízení
	VN		PLOCHY VÝROBY A SKLADOVÁNÍ - nadmístního významu
VT	VT		PLOCHY VÝROBY A SKLADOVÁNÍ - těžký průmysl
VL	VL		PLOCHY VÝROBY A SKLADOVÁNÍ - lehký průmysl
VD, VD*	VD, VD*		PLOCHY VÝROBY A SKLADOVÁNÍ - drobná a řemeslná výroba
VZ			PLOCHY VÝROBY A SKLADOVÁNÍ - zemědělská výroba
TI			PLOCHY TECHNICKÉ INFRASTRUKTURY - inženýrské sítě
	TH, TH*		PLOCHY TECHNICKÉ INFRASTRUKTURY - protihluková opatření
DS	DS,DS*		PLOCHY DOPRAVNÍ INFRASTRUKTURY - silniční
DZ			PLOCHY DOPRAVNÍ INFRASTRUKTURY - železniční
	DX,DX*		PLOCHY DOPRAVNÍ INFRASTRUKTURY - cyklostezka
		(DV)	PLOCHY DOPRAVNÍ INFRASTRUKTURY - vodní
PV	PV,PV*		PLOCHY VEŘEJNÝCH PROSTRANSTVÍ
ZV	ZV		PLOCHY VEŘEJNÝCH PROSTRANSTVÍ - veřejná zeleň
ZS	ZS		PLOCHY ZELENĚ - soukromá a vyhrazená
ZP	ZP		PLOCHY ZELENĚ - přírodního charakteru
ZO	ZO,ZO*		PLOCHY ZELENĚ - ochranná a izolační
W			PLOCHY VODNÍ A VODOHOSPODÁŘSKÉ
NZ, NZ*			PLOCHY ZEMĚDĚLSKÉ
NL			PLOCHY LESNÍ
NP	NP		PLOCHY PŘÍRODNÍ
NSzp	NSzpo		PLOCHY SMÍŠENÉ NEZASTAVĚNÉHO ÚZEMÍ z - zemědělské p - přírodní o - ochranné a protierozní

DOPRAVNÍ INFRASTRUKTURA

STAV	NÁVRH	
		PŘELOŽKA SILNICE I/46
		SILNICE III. TŘÍDY
		ŽELEZNICE
		CYKLOSTEZKA
		CYKLOTRASA
		PĚŠÍ TRASA

TECHNICKÁ INFRASTRUKTURA

STAV	NÁVRH	
		VODOVODNÍ PŘIVADĚČ
		VODOVODNÍ PŘIVADĚČ RUŠENÝ
		VODOVODNÍ ŘAD
ČOV		ČISTÍRNA ODPADNÍCH VOD
OK1		ODLEHČOVACÍ KOMORA
		KANALIZACE JEDNOTNÁ GRAVITAČNÍ
		KANALIZACE JEDNOTNÁ TLAKOVÁ
		KANALIZACE SPLAŠKOVÁ GRAVITAČNÍ
		KANALIZACE DEŠŤOVÁ
		RETENČNÍ NÁDRŽ
		NADZEMNÍ EL. VEDENÍ VVN 110 kV
		RUŠENÉ NADZEMNÍ EL. VEDENÍ VVN 110 kV
		NADZEMNÍ EL. VEDENÍ VN 22 kV
		RUŠENÉ NADZEMNÍ EL. VEDENÍ 22 kV
		KABELOVÉ EL. VEDENÍ VN 22 kV
		TRANSFORMAČNÍ STANICE VELKOODBĚRATELSKÁ
		TRANSFORMAČNÍ STANICE DISTRIBUČNÍ
		VSTUPNÍ ROZVODNA
		MALÁ VODNÍ ELEKTRÁRNA
		FOTOVOLTAICKÁ ELEKTRÁRNA
		VTL PLYNOVOD
		STL PLYNOVOD
RS		REGULAČNÍ STANICE PLYNU VTL/STL
		OPTICKÝ KABEL
		METALICKÝ KABEL CETIN
		TRASA RADIORELÉOVÉHO SPOJE
		ZÁKLADNOVÁ STANICE RRT
		TEPLOVOD

LIMITY VYUŽITÍ ÚZEMÍ

ÚZEMNÍ SYSTÉM EKOLOGICKÉ STABILITY

STAV funkční	NÁVRH nefunkční částečně nefunkční	
		REGIONÁLNÍ BIOCENTRUM - RBC
		REGIONÁLNÍ BIOKORIDOR - RBK
		LOKÁLNÍ BIOCENTRUM - LBC
		LOKÁLNÍ BIOKORIDOR - LBK

PŘÍRODNÍ LIMITY VYUŽITÍ ÚZEMÍ

- VODNÍ TOKY A PLOCHY (VKP)
- LESY (VKP)
- POZEMKY DO VZDÁLENOSTI 50 m OD OKRAJE LESA
- CHOPAV

HODNOTY A KULTURNÍ LIMITY VYUŽITÍ ÚZEMÍ

- NEMOVITÁ KULTURNÍ PAMÁTKA - OBJEKT
- NEMOVITÁ KULTURNÍ PAMÁTKA - AREÁL
- ÚZEMÍ S ARCHEOLOGICKÝMI NÁLEZY

OCHRANA HODNOT ÚZEMÍ

- URBANISTICKY A ARCHITEKTONICKY HODNOTNÉ ÚZEMÍ
- PAMÁTKY MÍSTNÍHO VÝZNAMU
- POHLEDOVÉ OSY MARIÁNSKÝCH KOSTELŮ
- OCHRANNÉ PÁSMO POHLEDOVÝCH OS
- PIETNÍ PÁSMO HŘBITOVA

DOPRAVNÍ A TECHNICKÉ LIMITY VYUŽITÍ ÚZEMÍ

- OCHRANNÉ PÁSMO SILNICE I. A III. TŘ.
- OCHRANNÉ PÁSMO ŽELEZNICE
- OCHRANNÉ PÁSMO EL. VEDENÍ
- OCHRANNÉ PÁSMO TRANSFORMAČNÍ STANICE
- BEZPEČNOSTNÍ PÁSMO VTL PLYNOVODU
- OCHRANNÉ PÁSMO VTL PLYNOVODU
- OCHRANNÉ PÁSMO RADIORELÉOVÉHO SPOJE
- OCHRANNÉ PÁSMO VYSÍLAČE
- ZÁPLAVOVÉ ÚZEMÍ - AKTIVNÍ ZÓNA
- ZÁPLAVOVÉ ÚZEMÍ - Q100
- ZÚ OBJEKTU DŮLEŽITÉHO PRO OBRANU STÁTU
- ZÚ MO ČR PRO VEŠKEROU NADZEMNÍ VÝSTAVBU
- ZÚ MO ČR PRO NADZEMNÍ VÝSTAVBU přesahující 50 m n.t.

Celé správní území je zájmovým územím Ministerstva obrany z hlediska povolování vyjmenovaných druhů staveb

Celé správní území je územím s archeologickými nálezy ve smyslu zákona č. 20/1987 Sb.

NEMOVITÁ KULTURNÍ PAMÁTKA	
A	FORT Č. IV
PAMÁTKY MÍSTNÍHO VÝZNAMU	
1	KAPLE SV. BARTOLOMĚJE z r. 1887 na návsi
2	KAMENNÝ KŘÍŽ před kaplí z r. 1842
3	ŠKOLA S PAMĚTNÍ DESKOU z r. 1870
4	DŘEVĚNÝ KŘÍŽ před školou
5	STRAKŮV MLÝN A VODNÍ MLÝNSKÝ NÁHON
6	HOSPODÁŘSKÝ STATEK S PAMĚTNÍ DESKOU z r. 1892
7	BOŽÍ MUKA
8	KAMENNÝ KŘÍŽ z r. 1863
9	KAMENNÝ KŘÍŽ
10	PAMÁTNÍK OBĚTEM I. A II. SVĚTOVÉ VÁLKY
11	BOŽÍ MUKA S OBRÁZKEM PANNY MARIE z poč. 19. stol.
12	NÁVES
13	POMNÍK AMERICKÝM LETCŮM z II. světové války

TABULKA ROZVOJOVÝCH PLOCH
Z - ZASTAVITELNÉ PLOCHY

ID funkční plochy	Označ. plochy	Popis plochy
Z1	SV	plocha smíšená obytná - venkovská
Z2	BV	plocha bydlení - venkovské
Z3	BV	plocha bydlení - venkovské
Z4	BV	plocha bydlení - venkovské
Z5	BV	plocha bydlení - venkovské
Z6	BV	plocha bydlení - venkovské
Z7	BV	plocha bydlení - venkovské
Z8	BV	plocha bydlení - venkovské
Z9	RI	plocha rekreace - rodinná rekreace
Z10	RI	plocha rekreace - rodinná rekreace
Z11	OV	plocha občanské vybavenosti - veřejná infrastruktura
Z12	OM*	plocha občanské vybavenosti - komerční zařízení malá
Z13	OS	plocha občanské vybavenosti - tělovýchovná a sportovní zařízení
Z14	OK	plocha občanské vybavenosti - komerční zařízení plošně rozsáhlá
Z15	OK	plocha občanské vybavenosti - komerční zařízení plošně rozsáhlá
Z16	VD	plocha výroby a skladování - drobná a řemeslná výroba
Z17	VD*	plocha výroby a skladování - drobná a řemeslná výroba
Z18	VN	plocha výroby a skladování - plocha nadmístního významu
Z19	VL	plocha výroby a skladování - lehký průmysl
Z21	VL	plocha výroby a skladování - lehký průmysl
Z22	VT	plocha výroby a skladování - těžký průmysl
Z23	DS	plocha dopravní infrastruktury - silniční
Z24	DS	plocha dopravní infrastruktury - silniční
Z25	DX	plocha dopravní infrastruktury - cyklostezka
Z26	TH	plocha technické infrastruktury - protihluková opatření
Z27	TH	plocha technické infrastruktury - protihluková opatření
Z28	TH	plocha technické infrastruktury - protihluková opatření
Z29	PV	plocha veřejného prostranství
Z30	PV	plocha veřejného prostranství
Z31	PV	plocha veřejného prostranství
Z32	ZV	plocha veřejného prostranství - veřejná zeleň
Z33	ZV	plocha veřejného prostranství - veřejná zeleň
Z34	ZV	plocha veřejného prostranství - veřejná zeleň
Z35	ZS	plocha zeleně - soukromá a vyhrazená
Z36	ZS	plocha zeleně - soukromá a vyhrazená
Z37	PV*	plocha veřejného prostranství
Z38	TH*	plocha technické infrastruktury - protihluková opatření
Z39	PV	plocha veřejného prostranství
Z40	PV	plocha veřejného prostranství
Z41	DS*	plocha dopravní infrastruktury - silniční
Z42	SV	plocha smíšená obytná - venkovská
Z43	ZS	plocha zeleně - soukromá a vyhrazená
Z44	PV	plocha veřejného prostranství
Z45	VL	plocha výroby a skladování - lehký průmysl
Z46	DX*	plocha dopravní infrastruktury - cyklostezka

TABULKA ROZVOJOVÝCH PLOCH
K - PLOCHY ZMĚN V KRAJINĚ

ID funkční plochy	Označ. plochy	Popis plochy
K1	ZO	plocha zeleně - ochranná a izolační
K2	ZP	plocha zeleně - přírodního charakteru
K3	ZP	plocha zeleně - přírodního charakteru
K4	ZP	plocha zeleně - přírodního charakteru
K5	ZP	plocha zeleně - přírodního charakteru
K6	ZP	plocha zeleně - přírodního charakteru
K7	ZP	plocha zeleně - přírodního charakteru
K8	ZP	plocha zeleně - přírodního charakteru
K9	ZP	plocha zeleně - přírodního charakteru
K10	ZO	plocha zeleně - ochranná a izolační
K11	ZO	plocha zeleně - ochranná a izolační
K12	ZP	plocha zeleně - přírodního charakteru
K13	ZP*	plocha zeleně - přírodního charakteru
K14	ZO	plocha zeleně - ochranná a izolační
K15	ZO	plocha zeleně - ochranná a izolační
K16	ZP	plocha zeleně - přírodního charakteru
K17	ZO	plocha zeleně - ochranná a izolační
K18	ZO	plocha zeleně - ochranná a izolační
K19	ZO*	plocha zeleně - ochranná a izolační
K20	NSzpo	plocha smíšená nezastavěného území
K21	NP	plocha zeleně - přírodního charakteru
K22	NP	plocha přírodní
K23	NP	plocha přírodní
K24	NP	plocha přírodní
K25	NP	plocha přírodní
K26	NP*	plocha přírodní
K27	NP	plocha přírodní
K28	NP	plocha přírodní
K29	ZO	plocha zeleně - ochranná a izolační
K30	ZP*	plocha zeleně - přírodního charakteru

TABULKA ROZVOJOVÝCH PLOCH
P - PLOCHY PŘESTAVBY

ID funkční plochy	Označ. plochy	Popis plochy
P1	BV	plocha bydlení - venkovské
P2	BV	plocha bydlení - venkovské
P4	BV	plocha bydlení - venkovské
P5	BV	plocha bydlení - venkovské
P6	SV	plocha smíšená obytná - venkovská
P7	SV	plocha smíšená obytná - venkovská
P8	SV	plocha smíšená obytná - venkovská
P9	SX	plocha smíšená obytná - specifická
P10	OV	plocha občanské vybavenosti - veřejná infrastruktura
P11	PV	plocha veřejného prostranství
P12	PV	plocha veřejného prostranství
P13	ZS	plocha zeleně - soukromá a vyhrazená
P14	ZS	plocha zeleně - soukromá a vyhrazená
P15	PV	plocha veřejného prostranství
P16	PV	plocha veřejného prostranství

TABULKA ROZVOJOVÝCH PLOCH
R - PLOCHY ÚZEMNÍCH REZERV

ID funkční plochy	Označ. plochy	Popis plochy
R1	BV	plocha dopravní infrastruktury - vodní
R2	BV	plocha bydlení - venkovské

ZÁZNAM O ÚČINNOSTI ÚZEMNÍHO PLÁNU BYSTROVANY

Správní orgán, který Územní plán Bystrovany vydal: Zastupitelstvo obce Bystrovany	Pořizovatel: Magistrát města Olomouce, odbor dopravy a územního rozvoje
Datum nabytí účinnosti: Datum nabytí účinnosti:	Jméno, příjmení a funkce oprávněné osoby pořizovatele: Ing. Marek Černý, vedoucí odboru dopravy a územního rozvoje

(otisk úředního razítka)

0 100 200 300 400 500m

ÚZEMNÍ PLÁN BYSTROVANY

II.1 KOORDINAČNÍ VÝKRES

AURatelier
Dolní hejčínská 31
779 00 OLOMOUC
auratelier@seznam.cz
585 754 996, 605 776 748

VEDOUCÍ PROJEKTANT: ING. ARCH. EVA TEMPÍROVÁ
VODNÍ HOSPODÁŘSTVÍ: ING. JAN ROZSÍVAL
ZÁSOBOVÁNÍ PLYNEM: ING. ALES HAKODY
ENERGETIKA ,SPOJE : ING. ZDENĚK ROZSYPAL
ÚPRAVA PRO VEŘEJNÉ PROJEDNÁNÍ
DATUM: 04/2021
MĚŘÍTKO: 1 : 5 000
Č. PARE